


NDARJA E TERRITORIT NË NJËSI

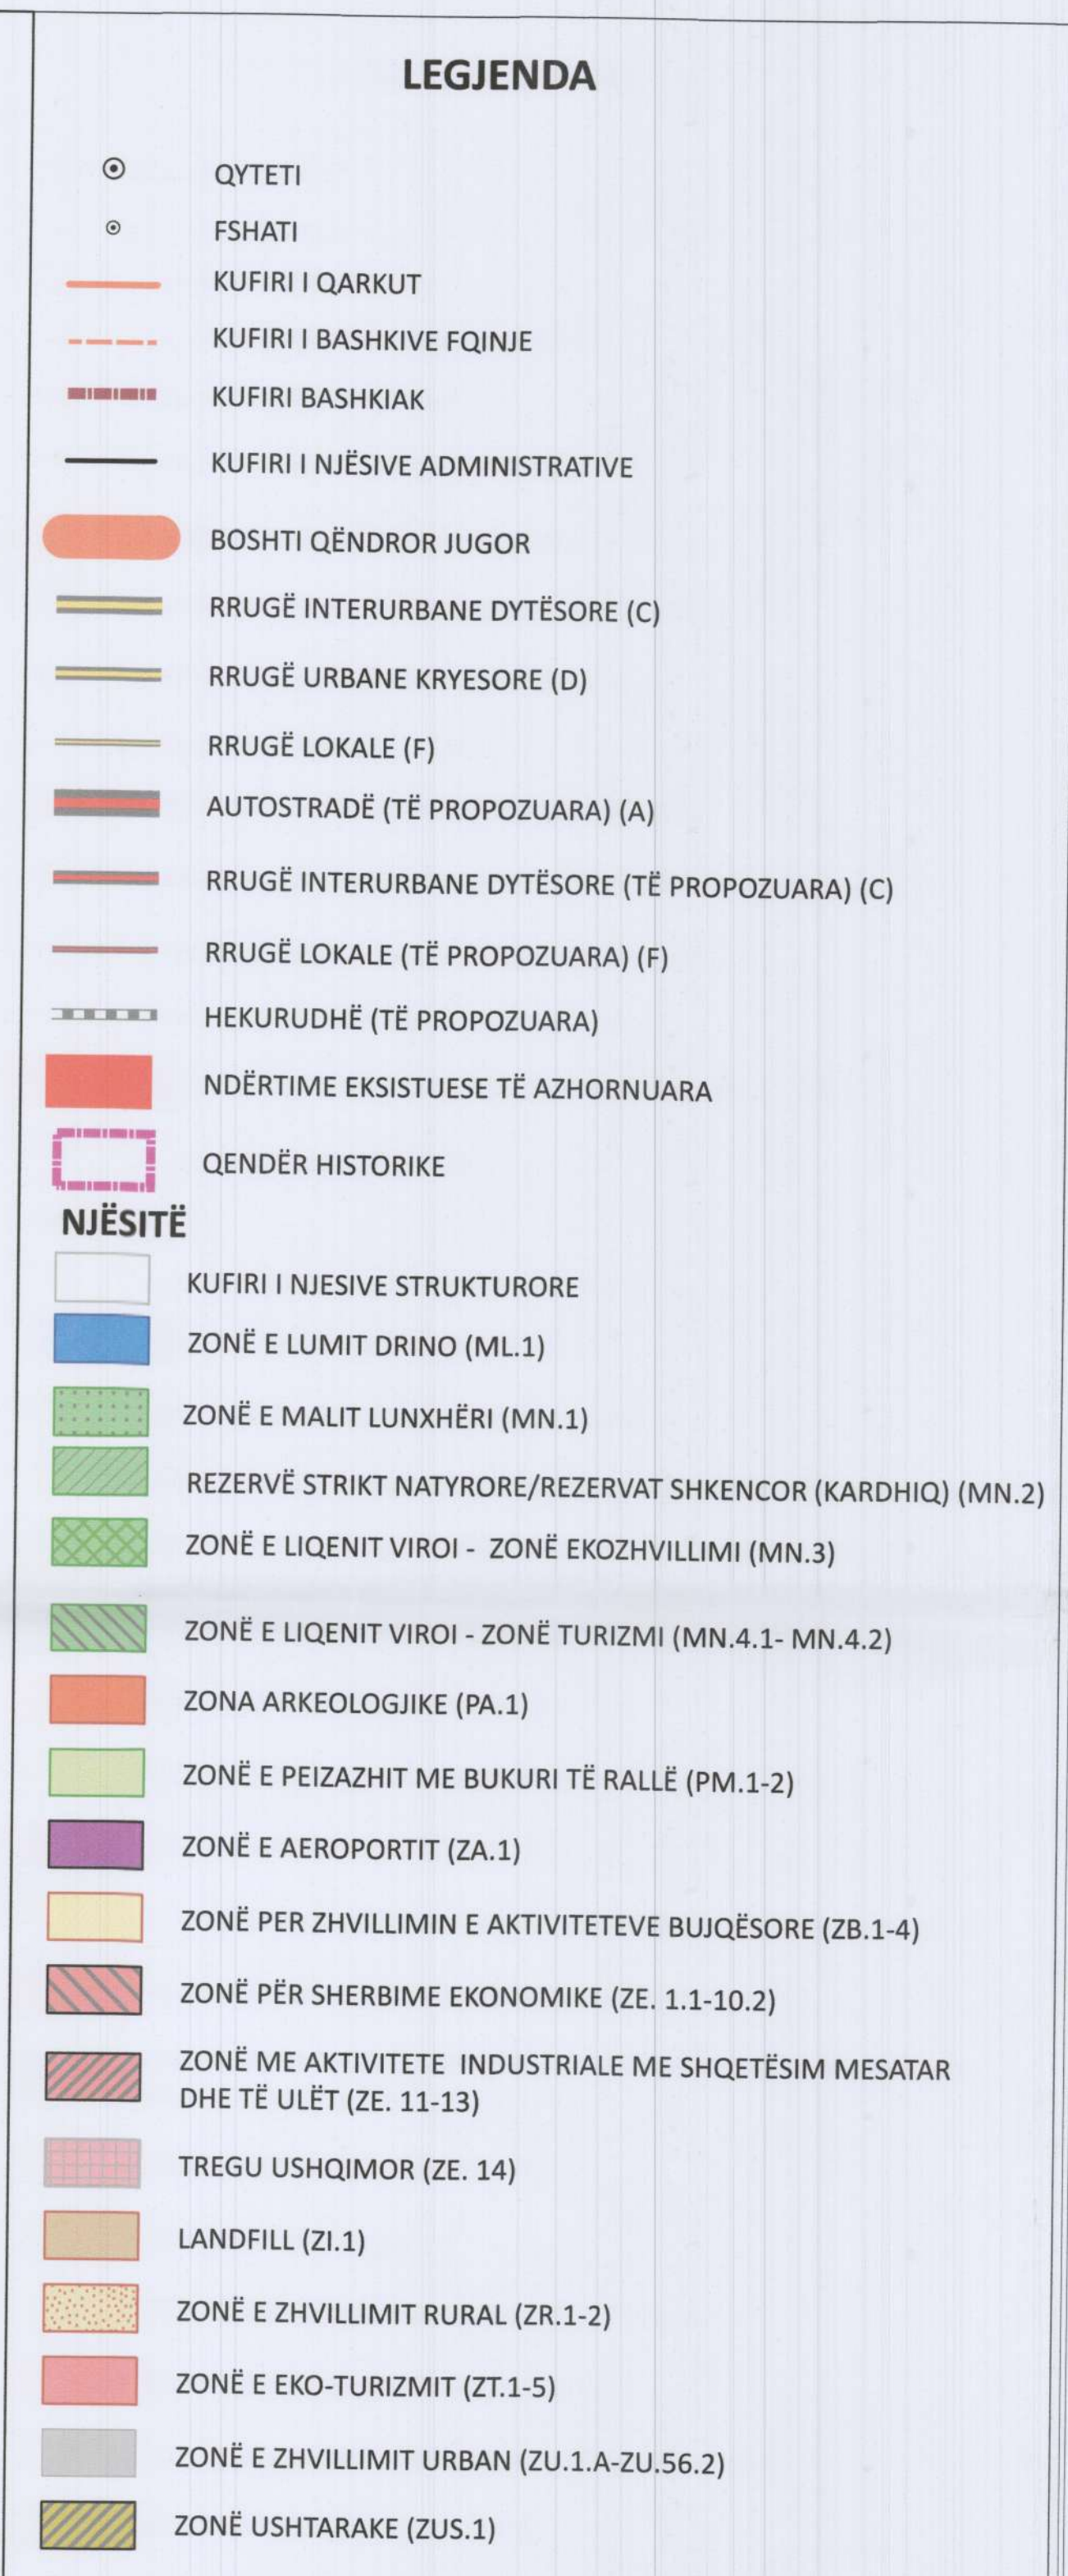

REPUBLIKA E SHQIPËRISË
KËSHILLI KOMBËTAR I TERRITORIT

MIRATOHET
KRYETARI I K.K.T-së
Z. EDI RAMA

N/KRYETARI I K.K.T-së
Znj. EGLANTINA GJERMENI

Kryetari i Këshillit të Bashkisë
Z. Roland Karalli

Miratuar me Vendim të Këshillit të Bashkisë
Nr. 63 Datë. 28.12.2016

Kryetari i Bashkisë
znj. ZAMIRA RAMI



PLANI I PËRGJITHSHËM VENDOR I BASHKISË GJIROKASTËR

EMËRTIMI I FLETËS:

NDARJA E TERRITORIT NË NJËSI

DATA 18/01/2017	SHKALLA 1:50,000	NR. I FLETËS U-03	NR. I KOPJEVE 04/06
--------------------	---------------------	----------------------	------------------------

MIRATUAR ME VENDIMIN E KKT-së Nr. 1 Datë 08/02/2017

DPKZHT	ILIR CUMAKU	
Studio Projektuese: (Përfaqëuesi i Ligor)	GAIA S.A. MELETON DIMITRIOS MAMOUNIS	554
Planifikues Urban	Kornilia Kalkopoulou	18480
Inzhinier Transporti	Marios Mitiadoulou	19024
Inzhinier Gjeologjor-inzhinierik dhe Hidrogeologjik	Eygenia Karanasopoulou	20443
Inzhinier Mjedis	Eftathios Oikonomou Diana Bardhi	82492 LN-9869-07-0219
Inzhinier Agronom	Vasileios Tziakak	16866
Inzhinier Hidroteknik	Vasileios Strakos	16946
Inzhinier Elektrik	Georgios Bellas	19041
Ekspert GIS	Odyseas Spiroglou	83636
Ekspert Ligor	Elmira Kanani	7882

*Njësitë përmbajnë brenda tyre edhe fashat kufizuese/buferike për zhvillimin sinas rasti